


N° d'ordre : 40

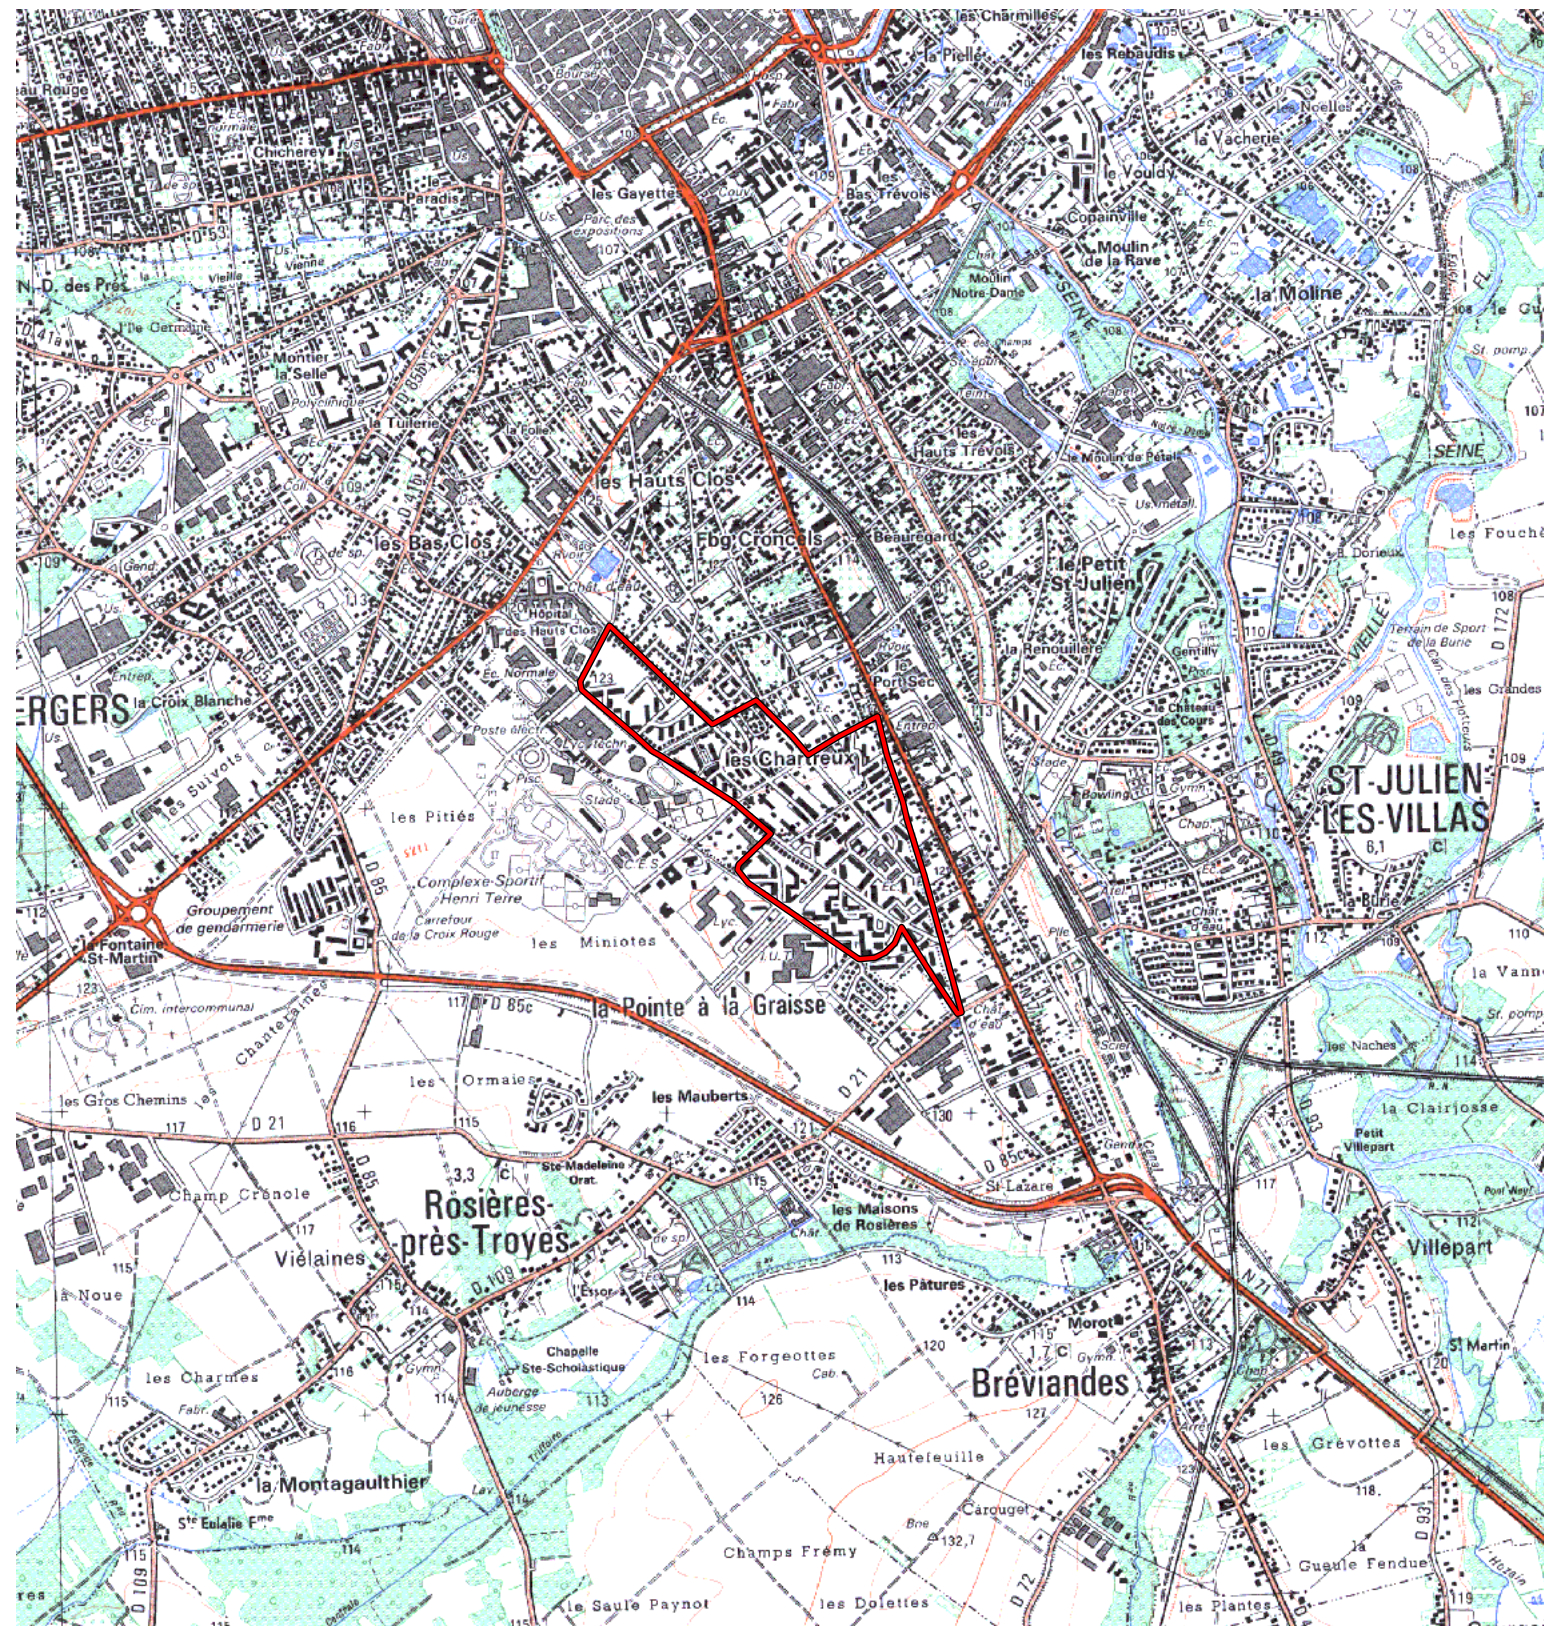

Les documents relatifs aux délimitations rue par rue sont annexés à la présente carte.